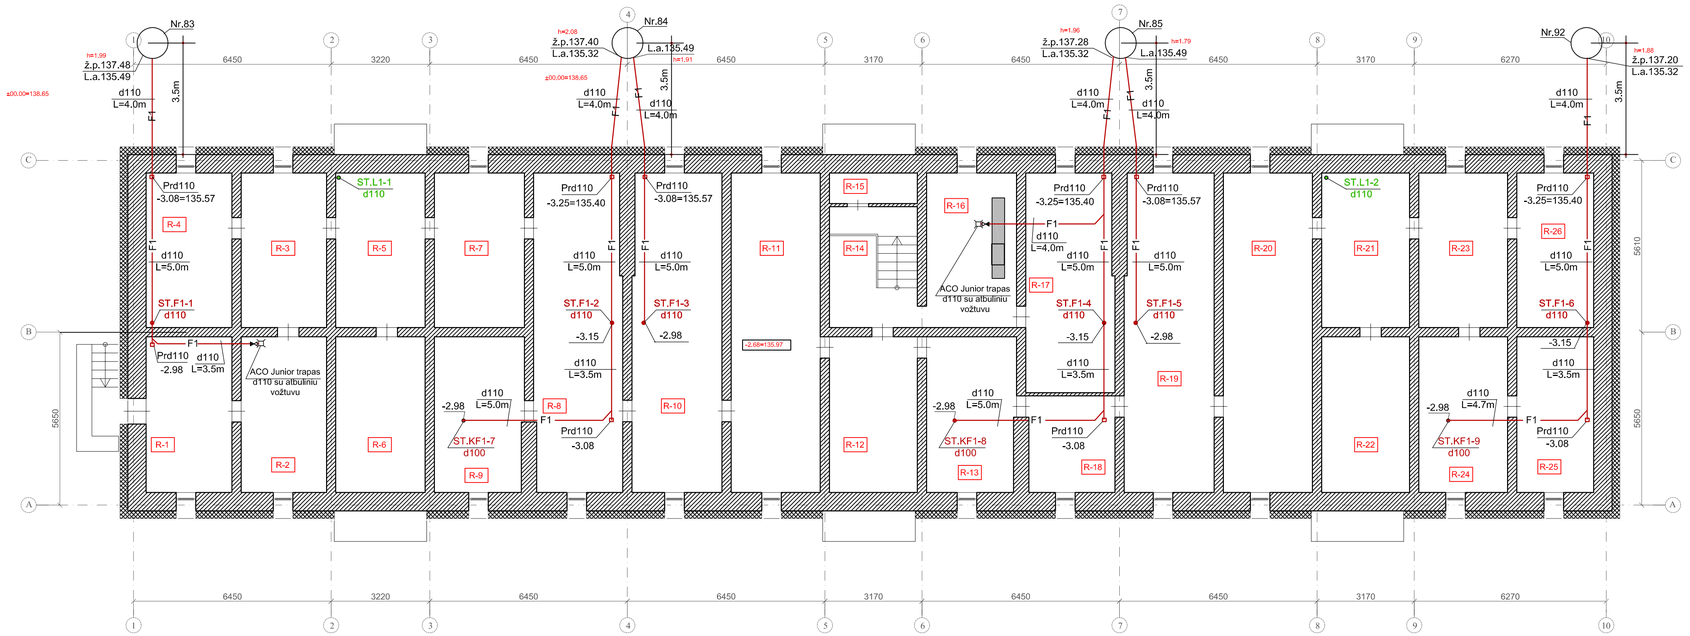


Pagal projektavimo užduotį demontuojami esami buities nuotekų tinklai nuo įmovos stovo pravalai rūsyje iki esamų kiemo šulinių ir keičiami naujais. Nauji buities nuotekų vidaus tinklai numatyti iš PVC vamzdžių, lauko tinklai iš PVC vamzdžių skirtų lauko tinklams.
Buities nuotekų išvadus iki pirmų šulinių pradėti kloti nuo šulinių į pastatą, išlaikant norminius nuolydžius i=0.02.
Demontuojami esami lietaus nuotekų stovai nuo žemiausiai pastatytos pravalos rūsyje iki įlajos stoge ir keičiami naujais sklėginiais PVC vamzdžiais.

SUTARTINIAI ŽYMĖJIMAI:

F1 — Projektuojami buities nuotekų tinklai

Projektuojami lietaus nuotekų stovai

RŪSIO PATALPŲ ŽINIARAŠTIS

Nr.	Pavadinimas	Patalpos plotas
R-1	RŪSIO PATALPA	14.50 m²
R-2	VANDENS ĮVADO PATALPA	14.25 m²
R-3	RŪSIO PATALPA	14.21 m²
R-4	RŪSIO PATALPA	14.43 m²
R-5	RŪSIO PATALPA	14.15 m²
R-6	RŪSIO PATALPA	14.38 m²
R-7	RŪSIO PATALPA	14.31 m²
R-8	RŪSIO PATALPA	29.02 m²
R-9	RŪSIO PATALPA	14.41 m²
R-10	RŪSIO PATALPA	29.67 m²
R-11	RŪSIO PATALPA	29.67 m²
R-12	RŪSIO PATALPA	14.41 m²
R-13	RŪSIO PATALPA	14.18 m²
R-14	RŪSIO PATALPA	6.41 m²
R-15	RŪSIO PATALPA	2.92 m²
R-16	ŠILUMOS PUNKTAS	14.36 m²
R-17	RŪSIO PATALPA	20.97 m²
R-18	RŪSIO PATALPA	8.60 m²
R-19	RŪSIO PATALPA	29.04 m²
R-20	RŪSIO PATALPA	29.90 m²
R-21	RŪSIO PATALPA	14.53 m²
R-22	RŪSIO PATALPA	14.38 m²
R-23	RŪSIO PATALPA	14.46 m²
R-24	RŪSIO PATALPA	14.41 m²
R-25	RŪSIO PATALPA	11.66 m²
R-26	RŪSIO PATALPA	12.05 m²

0	2019 - 11	STATYBOS LEIDIMUI (KONKURSUI) IR STATYBAI
LAIDA	IŠLEIDIMO DATA	LAIDOS STATUSAS IR IŠLEIDIMO PRIEŽASTIS

KVAL. DOK. NR.: STATYBOS PROJEKTAI

DOKUMENTO PAVADINIMAS: DAUGIABUČIO NAMO VILNIAUS G. 110, PABRADĖ, ŠVENČIONIŲ R. SAV. ATNAUJINIMO (MODERNIZAVIMO) PROJEKTAS

18319	SPV	ROMAS KERULIS	
12632	SPDV	DANUTĖ BALSYTĖ	


DOKUMENTO PAVADINIMAS: RŪSIO PLANAS M 1 : 100 BUITIES IR LIETAUS NUOTEKOS — LAIDA: 0

KALBOS TRUMP. LT

STATYTOJAS/UŽSAKOVAS: UAB „Pabradės komunalinis ūkis"

DOKUMENTO ŽYMUO: 0244-01-TDP-VN-B.03

LAPAS	LAPŲ
1	1

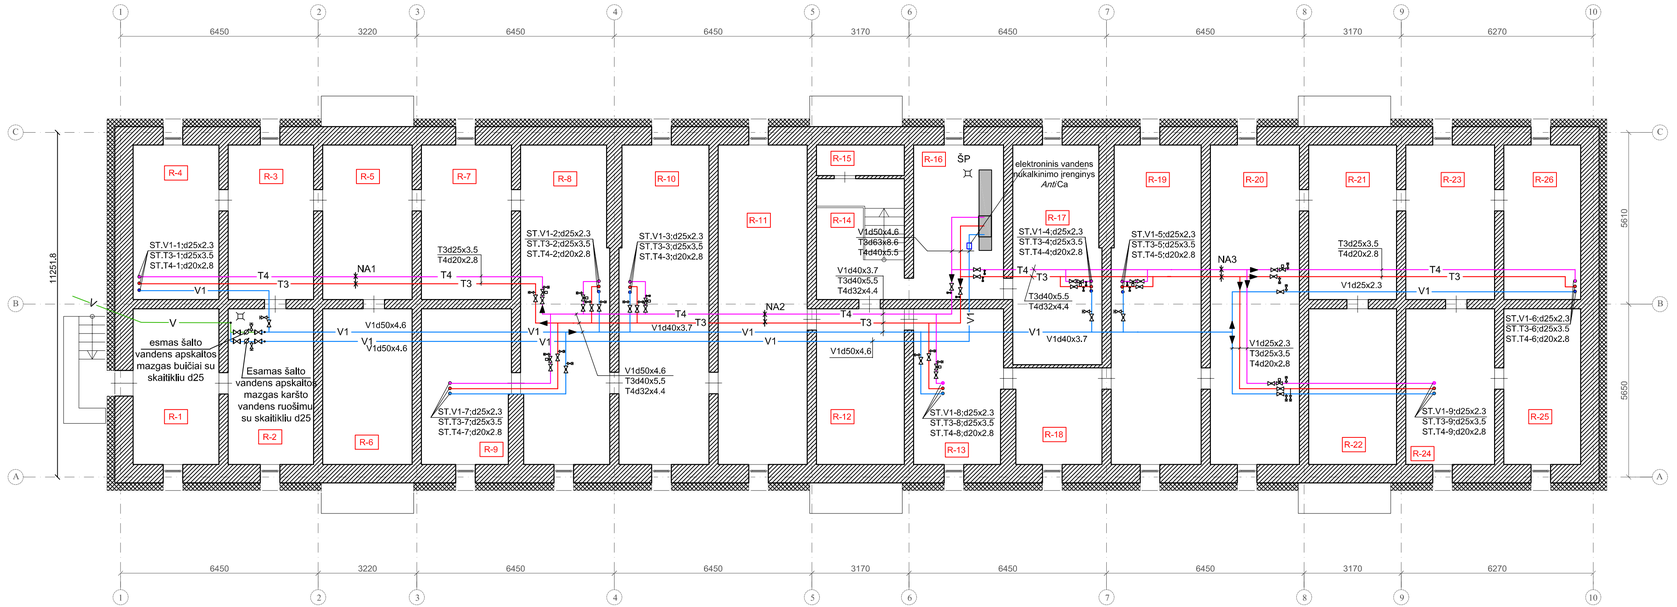

Pagal projektavimo užduotį demontuojami esami šalto, karšto ir cirkuliacinio vandentiekio tinklai , stovai ir uždaromoji armatūra rūsyje.
Nauji vandentiekio tinklai numatyti iš plastikinių PPR vamzdžių. Šalto vandentiekio tinklus izoliuoti antikondensacine 20 mm storio izoliacija, karšto ir cirkuliacinio akmens vatos kevalais su aliuminio folija.
Ant atšakų į stovus numatyta uždaromoji armatūra ir vandens išleidimo ventiliai , ant cirkuliacinio vandentiekio stovų - terminio balansavimo tiesioginio veikimo ventiliai su dezinfekcijos funkcija.
Uždaromąją armatūrą ir vandens išleidimo ventilius būtina išnešti iš sandėliukų.


RŪSIO PATALPŲ ŽINIARAŠTIS

Nr.	Pavadinimas	Patalpos plotas
R-1	RŪSIO PATALPA	14.50 m²
R-2	RŪSIO PATALPA	14.25 m²
R-3	RŪSIO PATALPA	14.21 m²
R-4	RŪSIO PATALPA	14.43 m²
R-5	RŪSIO PATALPA	14.15 m²
R-6	RŪSIO PATALPA	14.38 m²
R-7	RŪSIO PATALPA	14.31 m²
R-8	RŪSIO PATALPA	29.02 m²
R-9	RŪSIO PATALPA	14.41 m²
R-10	RŪSIO PATALPA	29.67 m²
R-11	RŪSIO PATALPA	29.67 m²
R-12	RŪSIO PATALPA	14.41 m²
R-13	RŪSIO PATALPA	14.18 m²
R-14	RŪSIO PATALPA	6.41 m²
R-15	RŪSIO PATALPA	2.92 m²
R-16	ŠILUMOS PUNKTAS	14.36 m²
R-17	RŪSIO PATALPA	20.97 m²
R-18	RŪSIO PATALPA	8.60 m²
R-19	RŪSIO PATALPA	29.04 m²
R-20	RŪSIO PATALPA	29.90 m²
R-21	RŪSIO PATALPA	14.53 m²
R-22	RŪSIO PATALPA	14.38 m²
R-23	RŪSIO PATALPA	14.46 m²
R-24	RŪSIO PATALPA	14.41 m²
R-25	RŪSIO PATALPA	11.66 m²
R-26	RŪSIO PATALPA	12.05 m²

SUTARTINIAI ŽYMĖJIMAI:

V1 — Projektuojami šalto vandentiekio tinklai
T3 — Projektuojami karšto vandentiekio tinklai
T4 — Projektuojami cirkuliacinio vandentiekio tinklai

0	2019 - 11	STATYBOS LEIDIMUI (KONKURSUI) IR STATYBAI	
LAIDA	IŠLEIDIMO DATA	LAIDOS STATUSAS IR IŠLEIDIMO PRIEŽASTIS	
KVAL. DOK. NR.	STATYBOS PROJEKTAI	*DOKUMENTO PAVADINIMAS:* DAUGIABUČIO NAMO VILNIAUS G. 110, PABRADĖ, ŠVENČIONIŲ R. SAV. ATNAUJINIMO (MODERNIZAVIMO) PROJEKTAS	
18319	SPV	ROMAS KERULIS	*DOKUMENTO PAVADINIMAS:* RŪSIO PLANAS M 1 : 100 vANDENTIEKIS — LAIDA: 0
12632	SPDV	DANUTĖ BALSYTĖ	
KALBOS TRUMP. LT	*STATYTOJAS/UŽSAKOVAS* UAB „Pabradės komunalinis ūkis"	*DOKUMENTO ŽYMUO:* 0244-01-TDP-VN-B.01	LAPAS: 1 — LAPŲ: 1

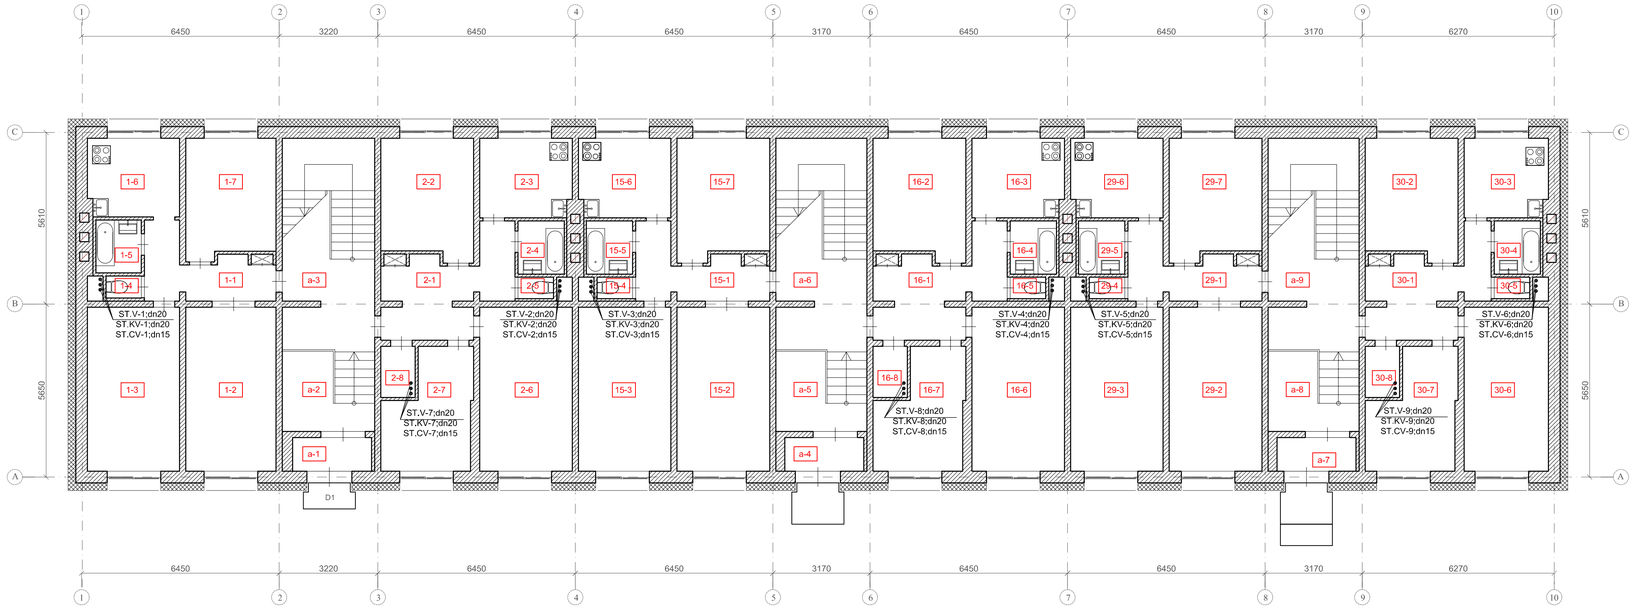

1 AUKŠTO PATALPŲ ŽINIARAŠTIS		
Nr.	Pavadinimas	Patalpos plotas
a-1	TAMBŪRAS	2.84 m²
a-2	LAIPTŲ AIKŠTELĖ	5.54 m²
a-3	LAIPTŲ AIKŠTELĖ	13.35 m²
a-4	TAMBŪRAS	2.84 m²
a-5	LAIPTŲ AIKŠTELĖ	5.57 m²
a-6	LAIPTŲ AIKŠTELĖ	10.90 m²
a-7	TAMBŪRAS	2.19 m²
a-8	LAIPTŲ AIKŠTELĖ	5.43 m²
a-9	LAIPTŲ AIKŠTELĖ	10.90 m²
1-1	KORIDORIUS	7.26 m²
1-2	KAMBARYS	15.81 m²
1-3	KAMBARYS	16.16 m²
1-4	TUALETAS	0.97 m²
1-5	VONIA	2.56 m²
1-6	VIRTUVĖ	7.73 m²
1-7	KAMBARYS	11.51 m²
2-1	KORIDORIUS	11.32 m²
2-2	KAMBARYS	11.55 m²
2-3	VIRTUVĖ	7.79 m²
2-4	VONIA	2.63 m²
2-5	TUALETAS	0.97 m²
2-6	KAMBARYS	16.36 m²
2-7	KAMBARYS	9.85 m²
2-8	SANDĖLIUKAS	1.88 m²
15-1	KORIDORIUS	7.23 m²
15-2	KAMBARYS	15.84 m²
15-3	KAMBARYS	16.19 m²

1 AUKŠTO PATALPŲ ŽINIARAŠTIS		
Nr.	Pavadinimas	Patalpos plotas
15-4	TUALETAS	0.99 m²
15-5	VONIA	2.56 m²
15-6	VIRTUVĖ	7.79 m²
15-7	KAMBARYS	11.53 m²
16-1	KORIDORIUS	11.31 m²
16-2	KAMBARYS	11.60 m²
16-3	VIRTUVĖ	7.67 m²
16-4	VONIA	2.61 m²
16-5	TUALETAS	0.99 m²
16-6	KAMBARYS	16.31 m²
16-7	KAMBARYS	9.23 m²
16-8	SANDĖLIUKAS	2.28 m²
29-1	KORIDORIUS	7.29 m²
29-2	KAMBARYS	15.81 m²
29-3	KAMBARYS	16.16 m²
29-4	TUALETAS	0.97 m²
29-5	VONIA	2.56 m²
29-6	VIRTUVĖ	7.73 m²
29-7	KAMBARYS	11.51 m²
30-1	KORIDORIUS	11.31 m²
30-2	KAMBARYS	11.60 m²
30-3	VIRTUVĖ	7.67 m²
30-4	VONIA	2.61 m²
30-5	TUALETAS	0.99 m²
30-6	KAMBARYS	16.31 m²
30-7	KAMBARYS	9.23 m²
30-8	SANDĖLIUKAS	2.28 m²

SUTARTINIAI ŽYMĖJIMAI:

Esami šalto, karšto ir cirkuliacinio vandentiekio stovai

0	2019 - 11	STATYBOS LEIDIMUI (KONKURSUI) IR STATYBAI
LAIDA	IŠLEIDIMO DATA	LAIDOS STATUSAS IR IŠLEIDIMO PRIEŽASTIS

KVAL. DOK. NR.

STATYBOS PROJEKTAI

DOKUMENTO PAVADINIMAS: DAUGIABUČIO NAMO VILNIAUS G. 110, PABRADĖ, ŠVENČIONIŲ R. SAV. ATNAUJINIMO (MODERNIZAVIMO) PROJEKTAS

18319	SPV	ROMAS KERULIS	
12632	SPDV	DANUTĖ BALSYTĖ	


DOKUMENTO PAVADINIMAS: PIRMO AUKŠTO PLANAS M 1 : 100 VANDENTIEKIS — LAIDA: 0

KALBOS TRUMP. LT

STATYTOJAS/UŽSAKOVAS: UAB „Pabradės komunalinis ūkis"

DOKUMENTO ŽYMUO: 0244-01-TDP-VN-B.02

LAPAS	LAPŲ
1	1

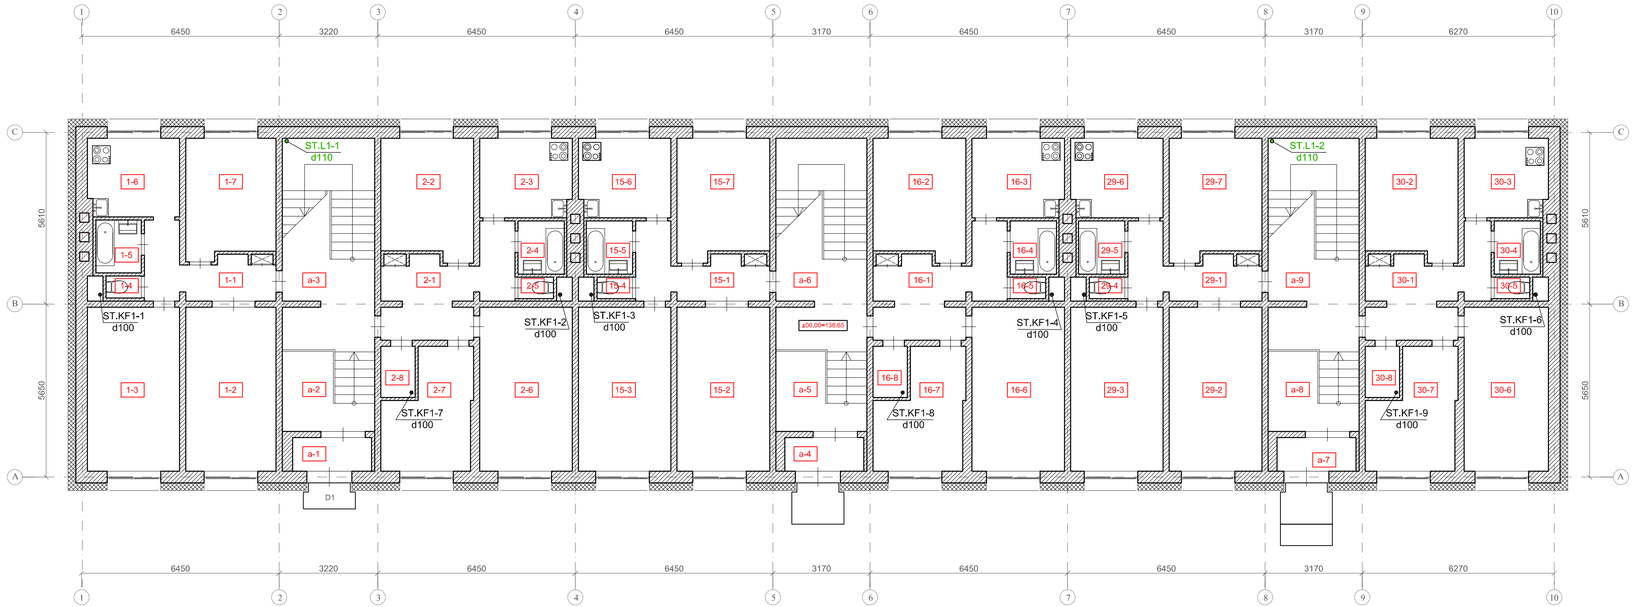

Pagal projektavimo užduotį demontuojami esami lietaus nuotekų stovai nuo žemiausiai pastatytos pravalos rūsyje iki įlajos stoge ir keičiami naujais slėginiais PVC vamzdžiais.

SUTARTINIAI ŽYMĖJIMAI:

- Esami buities nuotekų stovai
- Projektuojami lietaus nuotekų stovai

1 AUKŠTO PATALPŲ ŽINIARAŠTIS

Nr.	Pavadinimas	Patalpos plotas
a-1	TAMBŪRAS	2.84 m²
a-2	LAIPTŲ AIKŠTELĖ	5.54 m²
a-3	LAIPTŲ AIKŠTELĖ	13.35 m²
a-4	TAMBŪRAS	2.84 m²
a-5	LAIPTŲ AIKŠTELĖ	5.57 m²
a-6	LAIPTŲ AIKŠTELĖ	10.90 m²
a-7	TAMBŪRAS	2.19 m²
a-8	LAIPTŲ AIKŠTELĖ	5.43 m²
a-9	LAIPTŲ AIKŠTELĖ	10.90 m²
1-1	KORIDORIUS	7.26 m²
1-2	KAMBARYS	15.81 m²
1-3	KAMBARYS	16.16 m²
1-4	TUALETAS	0.97 m²
1-5	VONIA	2.56 m²
1-6	VIRTUVĖ	7.73 m²
1-7	KAMBARYS	11.51 m²
2-1	KORIDORIUS	11.32 m²
2-2	KAMBARYS	11.55 m²
2-3	VIRTUVĖ	7.79 m²
2-4	VONIA	2.63 m²
2-5	TUALETAS	0.97 m²
2-6	KAMBARYS	16.36 m²
2-7	KAMBARYS	9.85 m²
2-8	SANDĖLIUKAS	1.88 m²
15-1	KORIDORIUS	7.23 m²
15-2	KAMBARYS	15.84 m²
15-3	KAMBARYS	16.19 m²

1 AUKŠTO PATALPŲ ŽINIARAŠTIS

Nr.	Pavadinimas	Patalpos plotas
15-4	TUALETAS	0.99 m²
15-5	VONIA	2.56 m²
15-6	VIRTUVĖ	7.79 m²
15-7	KAMBARYS	11.53 m²
16-1	KORIDORIUS	11.31 m²
16-2	KAMBARYS	11.60 m²
16-3	VIRTUVĖ	7.67 m²
16-4	VONIA	2.61 m²
16-5	TUALETAS	0.99 m²
16-6	KAMBARYS	16.31 m²
16-7	KAMBARYS	9.23 m²
16-8	SANDĖLIUKAS	2.28 m²
29-1	KORIDORIUS	7.29 m²
29-2	KAMBARYS	15.81 m²
29-3	KAMBARYS	16.16 m²
29-4	TUALETAS	0.97 m²
29-5	VONIA	2.56 m²
29-6	VIRTUVĖ	7.73 m²
29-7	KAMBARYS	11.51 m²
30-1	KORIDORIUS	11.31 m²
30-2	KAMBARYS	11.60 m²
30-3	VIRTUVĖ	7.67 m²
30-4	VONIA	2.61 m²
30-5	TUALETAS	0.99 m²
30-6	KAMBARYS	16.31 m²
30-7	KAMBARYS	9.23 m²
30-8	SANDĖLIUKAS	2.28 m²

0	2019 - 11	STATYBOS LEIDIMUI (KONKURSUI) IR STATYBAI
LAIDA	IŠLEIDIMO DATA	LAIDOS STATUSAS IR IŠLEIDIMO PRIEŽASTIS

KVAL. DOK. NR.: STATYBOS PROJEKTAI

DOKUMENTO PAVADINIMAS: DAUGIABUČIO NAMO VILNIAUS G. 110, PABRADĖ, ŠVENČIONIŲ R. SAV. ATNAUJINIMO (MODERNIZAVIMO) PROJEKTAS

18319	SPV	ROMAS KERULIS	
12632	SPDV	DANUTĖ BALSYTĖ	


DOKUMENTO PAVADINIMAS: PIRMO-KETVIRTO AUKŠTO PLANAS M 1 : 100 LIETAUS NUOTEKOS — LAIDA: 0

KALBOS TRUMP. LT

STATYTOJAS/UŽSAKOVAS: UAB „Pabradės komunalinis ūkis"

DOKUMENTO ŽYMUO: 0244-01-TDP-VN-B.04

LAPAS: 1 — LAPŲ: 1

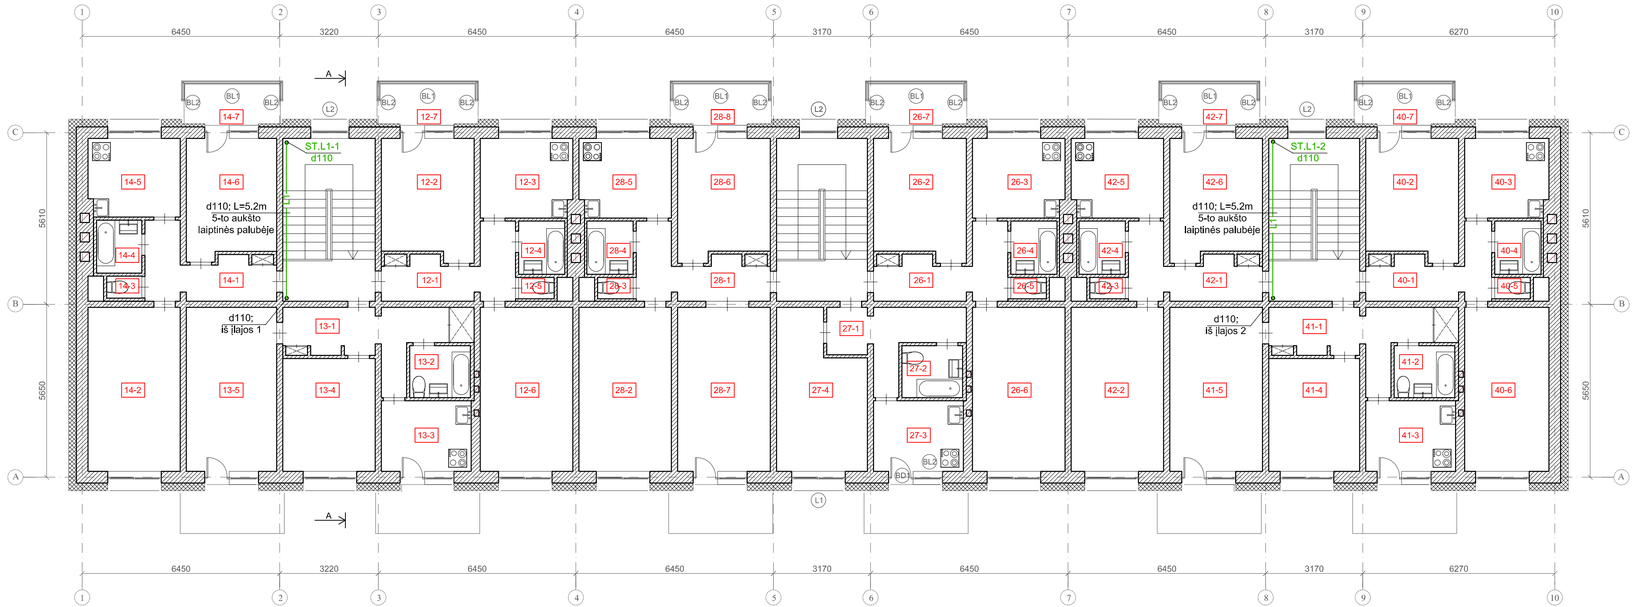

SUTARTINIAI ŽYMĖJIMAI:


L1 — Projektuojami lietaus nuotekų tinklai

Projektuojami lietaus nuotekų stovai

5 AUKŠTO PATALPŲ ŽINIARAŠTIS		
Nr.	Pavadinimas	Patalpos plotas
12-1	KORIDORIUS	6.86 m²
12-2	KAMBARYS	11.58 m²
12-3	VIRTUVĖ	7.85 m²
12-4	VONIA	2.57 m²
12-5	TUALETAS	0.99 m²
12-6	KAMBARYS	16.11 m²
12-7	BALKONAS	4.17 m²
13-1	KORIDORIUS	9.67 m²
13-2	VONIA-TUALETAS	3.35 m²
13-3	VIRTUVĖ	6.80 m²
13-4	KAMBARYS	11.19 m²
13-5	KAMBARYS	16.07 m²
14-1	KORIDORIUS	7.20 m²
14-2	KAMBARYS	16.21 m²
14-3	TUALETAS	0.97 m²
14-4	VONIA	2.57 m²
14-5	VIRTUVĖ	7.83 m²
14-6	KAMBARYS	11.42 m²
14-7	BALKONAS	4.17 m²
26-1	KORIDORIUS	6.85 m²
26-2	KAMBARYS	11.63 m²
26-3	VIRTUVĖ	7.80 m²
26-4	VONIA	2.56 m²
26-5	TUALETAS	0.99 m²
26-6	KAMBARYS	16.15 m²
26-7	BALKONAS	4.17 m²
27-1	KORIDORIUS	7.09 m²
27-2	VONIA-TUALETAS	3.37 m²
27-3	VIRTUVĖ	6.83 m²
27-4	KAMBARYS	13.71 m²

5 AUKŠTO PATALPŲ ŽINIARAŠTIS		
Nr.	Pavadinimas	Patalpos plotas
28-1	KORIDORIUS	7.19 m²
28-2	KAMBARYS	16.07 m²
28-3	TUALETAS	0.99 m²
28-4	VONIA	2.57 m²
28-5	VIRTUVĖ	7.83 m²
28-6	KAMBARYS	11.42 m²
28-7	KAMBARYS	15.02 m²
28-8	BALKONAS	4.17 m²
40-1	KORIDORIUS	6.85 m²
40-2	KAMBARYS	11.63 m²
40-3	VIRTUVĖ	7.80 m²
40-4	VONIA	2.56 m²
40-5	TUALETAS	0.99 m²
40-6	KAMBARYS	16.15 m²
40-7	BALKONAS	4.17 m²
41-1	KORIDORIUS	9.61 m²
41-2	VONIA-TUALETAS	3.37 m²
41-3	VIRTUVĖ	6.83 m²
41-4	KAMBARYS	11.18 m²
41-5	KAMBARYS	16.02 m²
42-1	KORIDORIUS	7.19 m²
42-2	KAMBARYS	16.13 m²
42-3	TUALETAS	0.97 m²
42-4	VONIA	2.60 m²
42-5	VIRTUVĖ	7.83 m²
42-6	KAMBARYS	11.35 m²
42-7	BALKONAS	4.17 m²

0	2019 - 11	STATYBOS LEIDIMUI (KONKURSUI) IR STATYBAI	
LAIDA	IŠLEIDIMO DATA	LAIDOS STATUSAS IR IŠLEIDIMO PRIEŽASTIS	
KVAL. DOK. NR.	STATYBOS PROJEKTAI	*DOKUMENTO PAVADINIMAS:* DAUGIABUČIO NAMO VILNIAUS G. 110, PABRADĖ, ŠVENČIONIŲ R. SAV. ATNAUJINIMO (MODERNIZAVIMO) PROJEKTAS	
18319	SPV	ROMAS KERULIS	*DOKUMENTO PAVADINIMAS:* PENKTO AUKŠTO PLANAS M 1 : 100 LIETAUS NUOTEKOS	LAIDA 0
12632	SPDV	DANUTĖ BALSYTĖ		
KALBOS TRUMP. LT	*STATYTOJAS/UŽSAKOVAS* UAB „Pabradės komunalinis ūkis"		*DOKUMENTO ŽYMUO:* 0244-01-TDP-VN.05	LAPAS 1 / LAPŲ 1

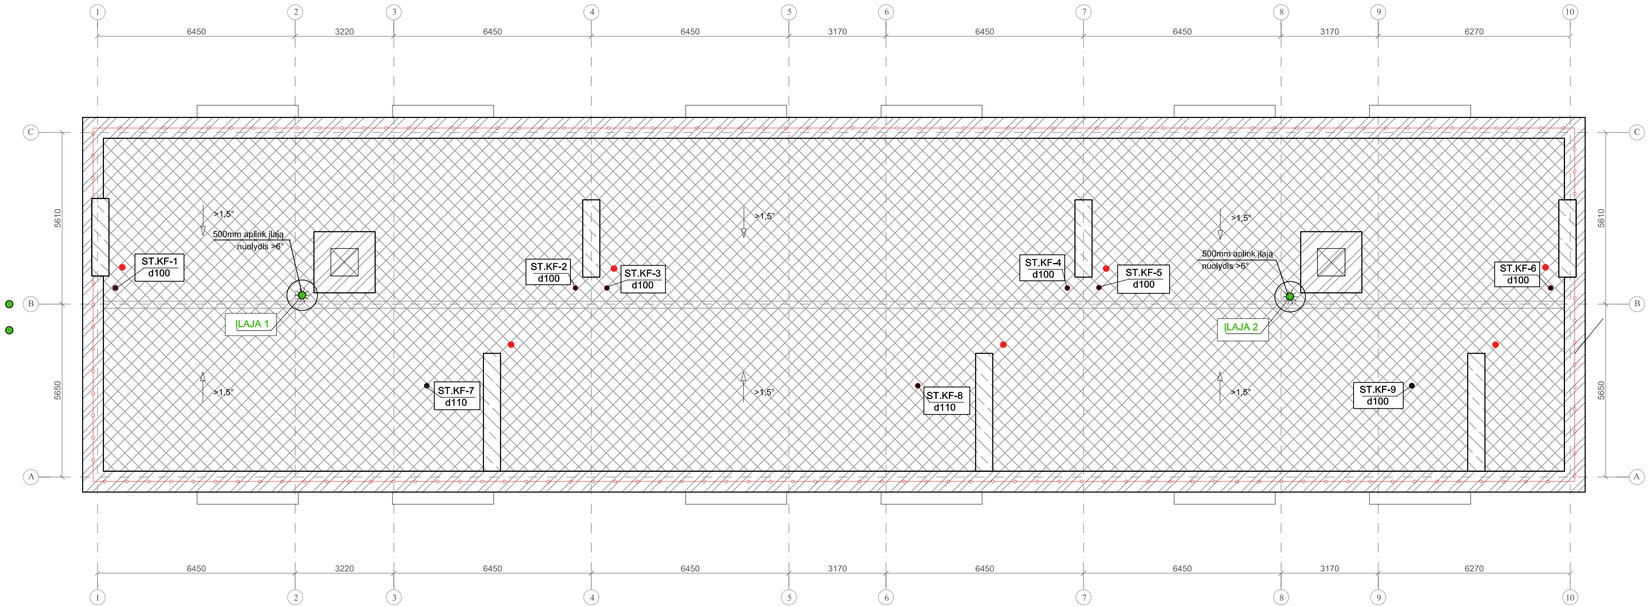

Pagal projektavimo užduotį demontuojami esami lietaus nuotekų stovai nuo žemiausiai pastatytos pravalos rūsyje iki įlajos stoge ir keičiami naujais sklėiniais PVC vamzdžiais.
Įlajos šildomos elektro kabeliais.

SUTARTINIAI ŽYMĖJIMAI:

- APSKARDINAMI PARAPETAI
- ESAMOS VĖDINIMO ŠACHTOS
- APŠILTINAMA IR KEIČIAMA STOGO DANGA
- LIUKAS
- VĖDINIMO KAMINĖLIAI
- ALSUOKLIS
- ĮLAJA
- APSAUGINĖ TVORELĖ

1.STOGŲ KONSTRUKCIJOMS NAUDOTI NELEIDŽIAMA TOKIŲ STATYBOS PRODUKTŲ, KURIE STOGŲ ĮRENGIMO IR EKSPLOATAVIMO METU TARPUSAVYJE SĄVEIKAUDAMI (VYKSTA CHEMINĖ REAKCIJA, ELEKTROS KOROZIJA, TERMINIS POVEIKIS, SKIRTINGOS DEFORMACIJOS SENĖJANT IR PAN.) MAŽINA VIENAS KITO ILGAAMŽIŠKUMĄ;
2. HIDROIZOLIACINEI DANGAI IR GARUS IZOLIUOJANČIAM SLUOKSNIUI ĮRENGTI SKIRTŲ BETONINIŲ PAKLOTŲ IR IŠLYGINAMŲJŲ SLUOKSNIŲ PAVIRŠIUS TURI BŪTI LYGUS, ŠVARUS IR SAUSAS, ĮSTRUPĖJIMAI IR PLYŠIAI TURI BŪTI UŽTAISYTI. ŠIŲ PAKLOTŲ PAVIRŠIUOSE NETURI BŪTI IŠSIKIŠIMŲ, GALINČIŲ PRADURTI HIDROIZOLIACINĘ DANGĄ ARBA GARUS IZOLIUOJANTĮ SLUOKSNĮ, TARP HIDROIZOLIACINĖS DANGOS BETONINIO PAKLOTO IR VIRŠ STOGO IŠKYLANČIŲ VERTIKALIŲ PAVIRŠIŲ (KARNIZŲ, LIFTŲ ŠACHTŲ IR PANAŠIAI) TURI BŪTI PALIKTI NE MAŽESNIO KAIP 20 MM PLOČIO DEFORMACINIAI TARPAI
3.STOGO SUJUNGIMO VIETOSE SU SIENOMIS IR KITAIS VERTIKALIAIS PAVIRŠIAIS PASTARIEJI TURI BŪTI PADENGTI HIDROIZOLIACINE DANGA NE MAŽIAU KAIP 300 MM VIRŠ STOGO PLOKŠTUMOS. SUJUNGIMO SU PARAPETAIS VIETOSE, KAI PARAPETO AUKŠTIS ŽEMESNIS NEI 300 MM, HIDROIZOLIACINĖ DANGA TURI BŪTI UŽLEISTA ANT PARAPETO VIRŠAUS IR PRITVIRTINTA. HIDROIZOLIACINĖS DANGOS KRAŠTAS TURI BŪTI UŽSANDARINTAS, KAD Į STOGO KONSTRUKCIJAS NEPATEKTŲ VANDUO;
4. PARAPETAI TURI BŪTI IŠKILĘ VIRŠ HIDROIZOLIACINĖS STOGO DANGOS PAVIRŠIAUS NE MAŽIAU KAIP 100 MM;
5.PARAPETAI VISO PASTATO PERIMETRU TURĖTŲ BŪTI ĮRENGTI VIENAME LYGYJE;
6. PARAPETŲ VIRŠAUS NUOLYDIS TURI BŪTI Į STOGO PUSĘ IR NE MAŽESNIS KAIP 2,9 °;
7.PADENGIANT PARAPETUS SKARDA, JĄ BŪTINA IŠKIŠTI UŽ VERTIKALAUS SIENOS PAVIRŠIAUS Į ABI SIENOS PUSES: ESANT KERAMININĮ, SILIKATINĮ APDAILOS PLYTĮ IR KITŲ ĮSORĖS APDAILAI NAUDOJAMŲ STATYBOS PRODUKTŲ ATSPARUMUI ŠALČIUI, NE MAŽESNIAM KAIP 100 ŠALDYMO IR ŠILDYMO CIKLŲ (ŠILUTĖS, KLAIPĖDOS PALANGOS IR SKUODO RAJONUOSE NE MAŽESNIAM KAIP 150 ŠALDYMO IR ŠILDYMO CIKLŲ), - NE MAŽIAU KAIP 50 MM, O ESANT MAŽESNIAM ATSPARUMUI ŠALČIUI, - NE MAŽIAU KAIP 80 MM. MAŽIAUSIAS SKARDINIO ELEMENTO UŽLEIDIMAS ANT SIENOS (VERTIKALIA KRYPTIMI ŽEMYN) TURI BŪTI NE MAŽESNIS IKI 8 METRŲ PASTATAMS >5CM, 8-20M AUKŠČIO PASTATAMS >8,0 CM, VIRŠ 20 METRŲ PASTATAMS >10 CM
8.STOGO PLOTE ĮLAJOS TURI BŪTI IŠDĖSTYTOS ŽEMIAUSIOSE STOGO VIETOSE. NE MAŽESNIU KAIP 0,5 M SPINDULIU NUO VERTIKALIOS ĮLAJOS CENTRO STOGO PAVIRŠIUS TURI TURĖTI NE MAŽESNĮ KAIP 6 ° NUOLYDĮ Į ĮLAJĄ;
9.DURŲ, LANGŲ, VITRINŲ ANGŲ APAČIA IR LIUKŲ ANGŲ VIRŠUS TURI BŪTI NE ŽEMIAU KAIP 250 MM VIRŠ STOGO PAVIRŠIAUS. DURŲ SLENKSTIS IR LIUKŲ ANGŲ VIRŠUS TURI BŪTI PADENGTI SKARDA ARBA APSAUGOTI SPECIALIAIS PROFILIAIS. HIDROIZOLIACINĖ DANGA TURI BŪTI PO SKARDA (PROFILIU);
10. VĖDINIMO KANALŲ ANGOS TURI BŪTI UŽDENGTOS, KAD Į JAS NEPATEKTŲ LIETAUS VANDUO;
11. VISUOSE PLATESNIUOSE KAIP 10 M STOGUOSE TURI BŪTI ĮRENGTI VĖDINIMO KAMINĖLIAI. 60 M2-80 M2 STOGO PLOTE TURI BŪTI ĮRENGTAS NE MAŽIAU KAIP VIENAS VĖDINIMO KAMINĖLIS.
12. LIETAUS TEKĖJIMO KRYPTIS GALI BŪTI PATIKSLINTA ATLIKUS STOGO NIVELAVIMO DARBUS.

0	2019 - 11	STATYBOS LEIDIMUI (KONKURSUI) IR STATYBAI
LAIDA	IŠLEIDIMO DATA	LAIDOS STATUSAS IR IŠLEIDIMO PRIEŽASTIS

KVAL. DOK. NR.	STATYBOS PROJEKTAI			*DOKUMENTO PAVADINIMAS:* DAUGIABUČIO NAMO VILNIAUS G. 110, PABRADĖ, ŠVENČIONIŲ R. SAV. ATNAUJINIMO (MODERNIZAVIMO) PROJEKTAS	
18319	SPV	ROMAS KERULIS			
12632	SPDV	DANUTĖ BALSYTĖ		*DOKUMENTO PAVADINIMAS:* STOGO PLANAS M 1 : 100 LIETAUS NUOTEKOS	LAIDA 0
KALBOS TRUMP. LT	*STATYTOJAS/UŽSAKOVAS* UAB „Pabradės komunalinis ūkis“			*DOKUMENTO ŽYMUO:* 0244-01-TDP-VN-B.06	LAPAS 1 / LAPŲ 1