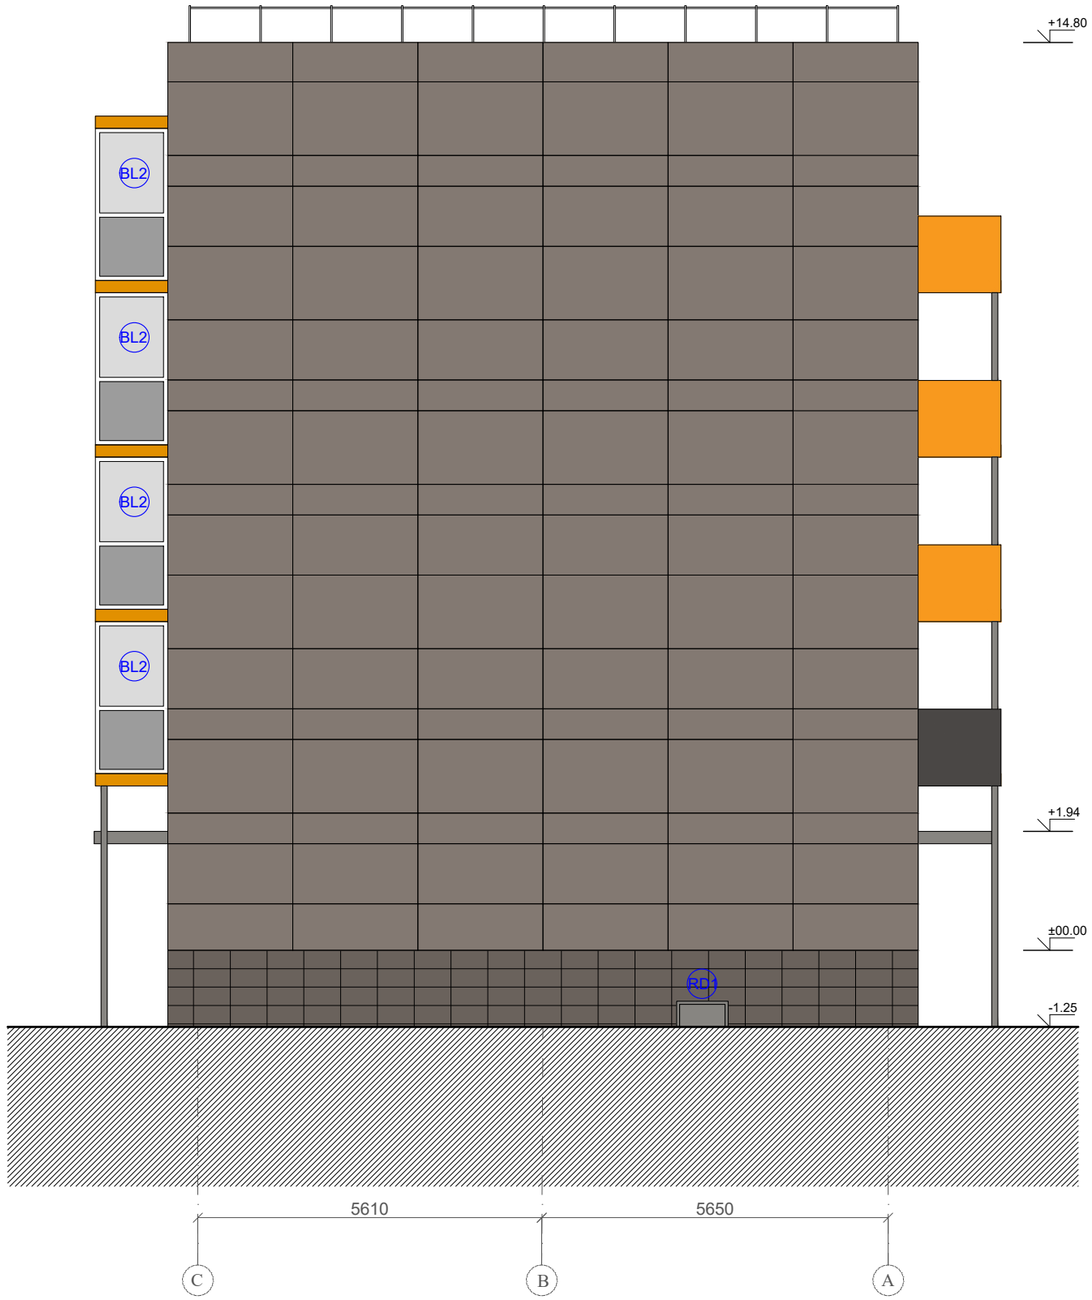


SUTARTINIAI ŽYMĖJIMAI:

COKOLIS:
AKMENS MASĖS PLYTELĖS INTERO. SPALVA: NERO MAT

FASADAI:
FIBROCEMENTINĖS PLOKŠTĖS ETERNIT PICTURA. SPALVA: PG742

FASADAI:
FIBROCEMENTINĖS PLOKŠTĖS ETERNIT NATURA. SPALVA: N281

FASADAI:
FIBROCEMENTINĖS PLOKŠTĖS ETERNIT NATURA. SPALVA: N250

FASADAI:
AKMENS MASĖS PLYTELĖS INTERO. SPALVA: SILVER MAT

STOGELIŲ, PALANGIŲ APSKARDINIMO SKARDOS IR TURĖKLŲ SPALVA: RR41, RAL 9007

BALKONŲ APSKARDINIMO SPALVA: RR26, RAL 1006

0	2019 - 11	STATYBOS LEIDIMUI (KONKURSUI) IR STATYBAI
LAIDA	IŠLEIDIMO DATA	LAIDOS STATUSAS IR IŠLEIDIMO PRIEŽASTIS

KVAL. DOK. NR.: STATYBOS PROJEKTAI

DOKUMENTO PAVADINIMAS: DAUGIABUČIO NAMO VILNIAUS G. 110, PABRADĖ, ŠVENČIONIŲ R. SAV. ATNAUJINIMO (MODERNIZAVIMO) PROJEKTAS

18319	SPV	ROMAS KERULIS	
A821	SPDV	KĘSTUTIS AKELAITIS	

DOKUMENTO PAVADINIMAS: FASADAS C-A M 1:100


LAIDA: 0

KALBOS TRUMP. LT

STATYTOJAS/UŽSAKOVAS UAB „PABRADĖS KOMUNALINIS ŪKIS“

DOKUMENTO ŽYMUO: 0244-01-TDP-SA-B.11

LAPAS	LAPŲ
1	1

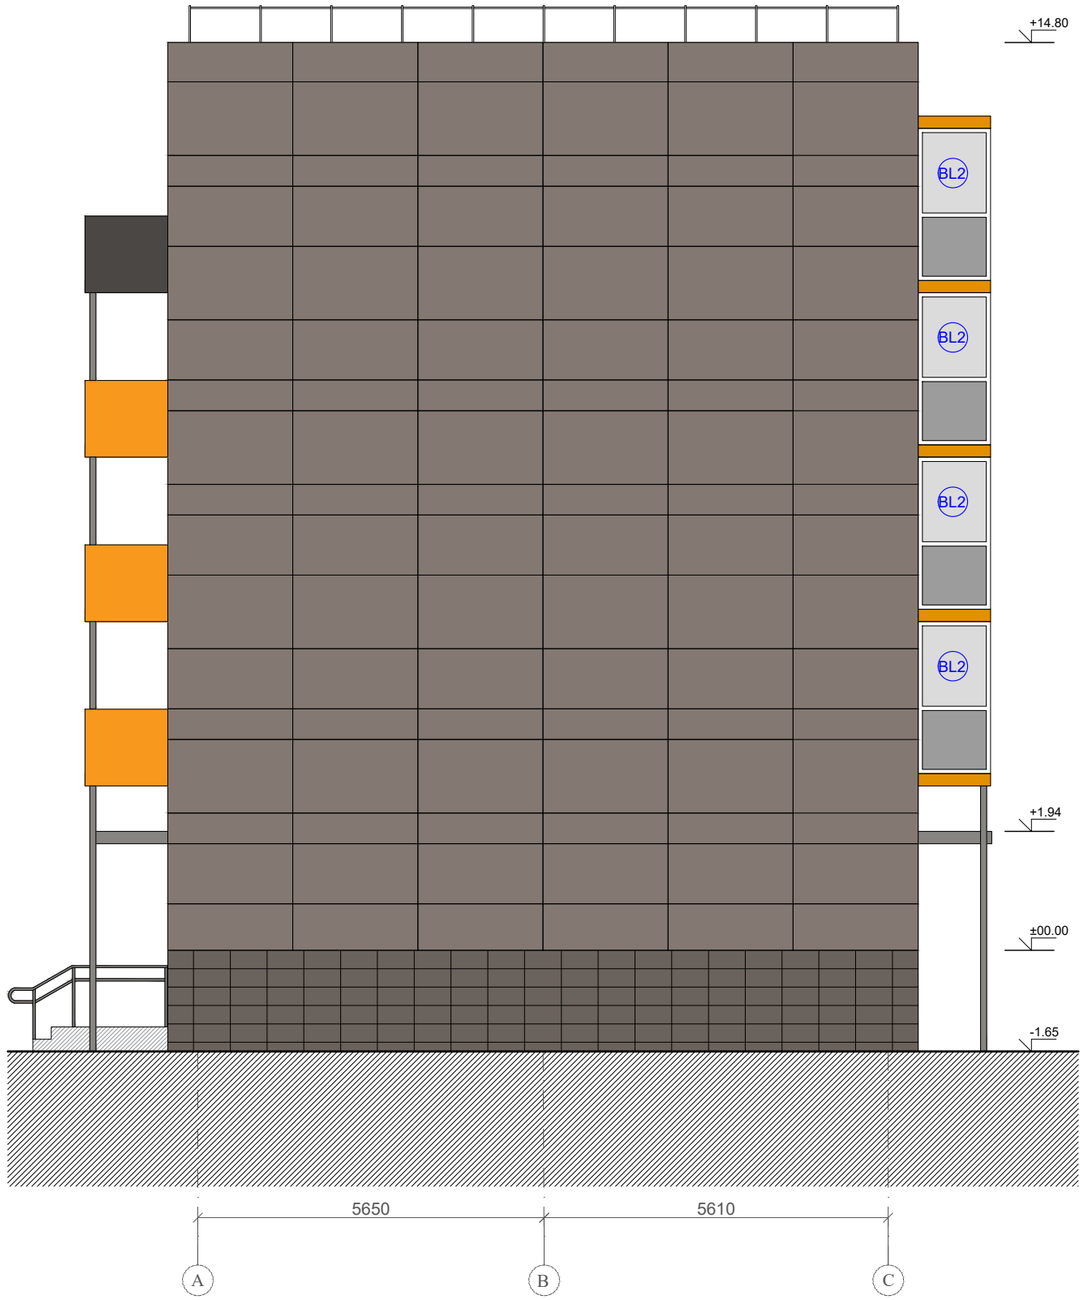

SUTARTINIAI ŽYMĖJIMAI:

- COKOLIS: AKMENS MASĖS PLYTELĖS INTERO. SPALVA: NERO MAT
- FASADAI: FIBROCEMENTINĖS PLOKŠTĖS ETERNIT PICTURA. SPALVA: PG742
- FASADAI: FIBROCEMENTINĖS PLOKŠTĖS ETERNIT NATURA. SPALVA: N281
- FASADAI: FIBROCEMENTINĖS PLOKŠTĖS ETERNIT NATURA. SPALVA: N250
- FASADAI: AKMENS MASĖS PLYTELĖS INTERO. SPALVA: SILVER MAT
- STOGELIŲ, PALANGIŲ APSKARDINIMO SKARDOS IR TURĖKLŲ SPALVA: RR41, RAL 9007
- BALKONŲ APSKARDINIMO SPALVA: RR26, RAL 1006

0	2019 - 11	STATYBOS LEIDIMUI (KONKURSUI) IR STATYBAI			
LAIDA	IŠLEIDIMO DATA	LAIDOS STATUSAS IR IŠLEIDIMO PRIEŽASTIS			
KVAL. DOK. NR.	STATYBOS PROJEKTAI		*DOKUMENTO PAVADINIMAS:* DAUGIABUČIO NAMO VILNIAUS G. 110, PABRADĖ, ŠVENČIONIŲ R. SAV. ATNAUJINIMO (MODERNIZAVIMO) PROJEKTAS		
18319	SPV	ROMAS KERULIS	*DOKUMENTO PAVADINIMAS:* FASADAS A-C M 1:100	LAIDA	0
A821	SPDV	KĘSTUTIS AKELAITIS			
KALBOS TRUMP. LT	*STATYTOJAS/UŽSAKOVAS* UAB „PABRADĖS KOMUNALINIS ŪKIS“		*DOKUMENTO ŽYMUO:* 0244-01-TDP-SA-B.12	LAPAS 1	LAPŲ 1



SUTARTINIAI ŽYMĖJIMAI:

COKOLIS:
AKMENS MASĖS PLYTELĖS INTERO. SPALVA: NERO MAT

FASADAI:
FIBROCEMENTINĖS PLOKŠTĖS ETERNIT PICTURA. SPALVA: PG742

FASADAI:
FIBROCEMENTINĖS PLOKŠTĖS ETERNIT NATURA. SPALVA: N281


FASADAI:
FIBROCEMENTINĖS PLOKŠTĖS ETERNIT NATURA. SPALVA: N250

FASADAI:
AKMENS MASĖS PLYTELĖS INTERO. SPALVA: SILVER MAT

STOGELIŲ, PALANGIŲ APSKARDINIMO SKARDOS IR TURĖKLŲ SPALVA: RR41, RAL 9007

BALKONŲ APSKARDINIMO SPALVA: RR26, RAL 1006

0	2019 - 11	STATYBOS LEIDIMUI (KONKURSUI) IR STATYBAI	
LAIDA	IŠLEIDIMO DATA	LAIDOS STATUSAS IR IŠLEIDIMO PRIEŽASTIS	
KVAL. DOK. NR.	STATYBOS PROJEKTAI	*DOKUMENTO PAVADINIMAS:* DAUGIABUČIO NAMO VILNIAUS G. 110, PABRADĖ, ŠVENČIONIŲ R. SAV. ATNAUJINIMO (MODERNIZAVIMO) PROJEKTAS	
18319	SPV ROMAS KERULIS	*DOKUMENTO PAVADINIMAS:* FASADAS 1-10 M 1 : 100	LAIDA 0
A821	SPDV KĘSTUTIS AKELAITIS		
KALBOS TRUMP. LT	*STATYTOJAS/UŽSAKOVAS* UAB „PABRADĖS KOMUNALINIS ŪKIS"	*DOKUMENTO ŽYMUO:* 0244-01-TDP-SA-B.13	LAPAS 1 / LAPŲ 1

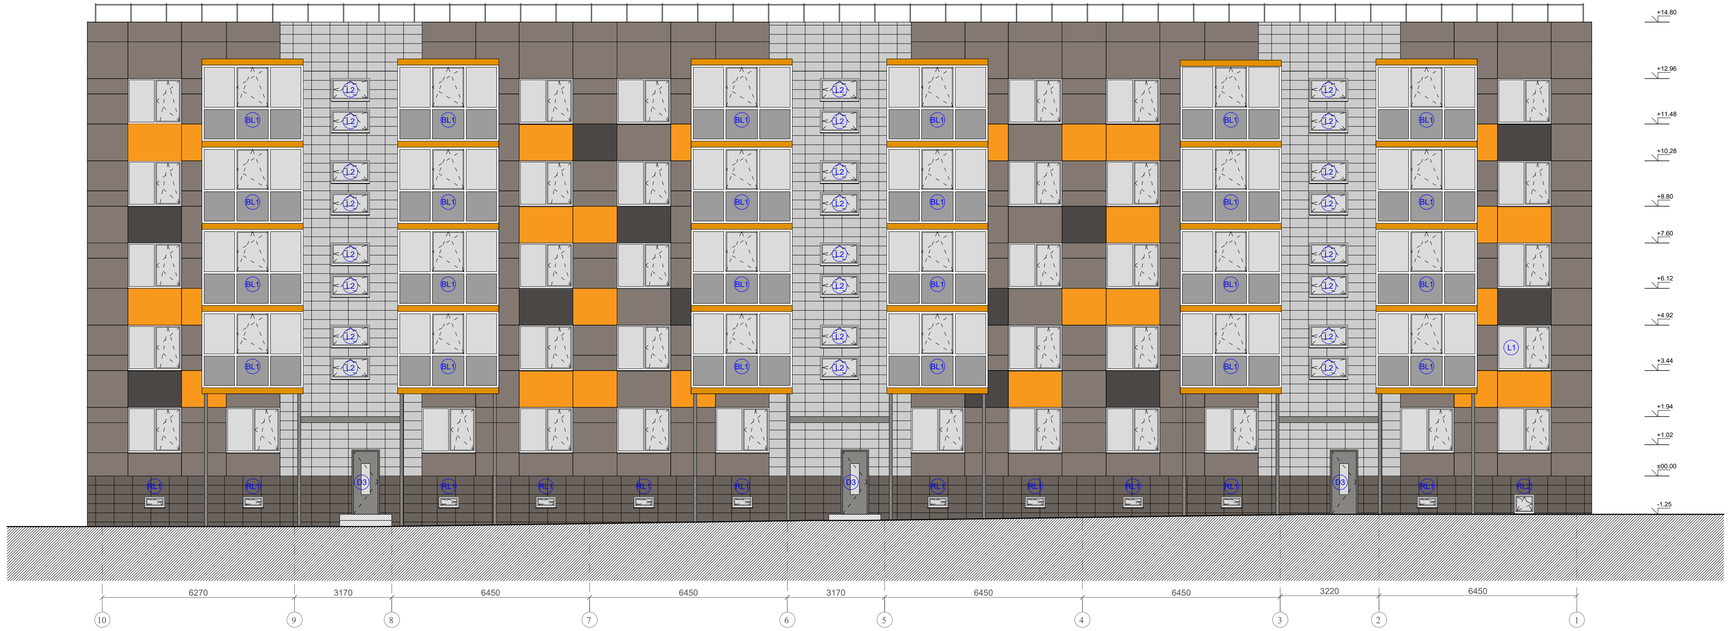

SUTARTINIAI ŽYMĖJIMAI:

COKOLIS:
AKMENS MASĖS PLYTELĖS INTERO. SPALVA: NERO MAT

FASADAI:
FIBROCEMENTINĖS PLOKŠTĖS ETERNIT PICTURA. SPALVA: PG742

FASADAI:
FIBROCEMENTINĖS PLOKŠTĖS ETERNIT NATURA. SPALVA: N281

FASADAI:
FIBROCEMENTINĖS PLOKŠTĖS ETERNIT NATURA. SPALVA: N250

FASADAI:
AKMENS MASĖS PLYTELĖS INTERO. SPALVA: SILVER MAT

STOGELIŲ, PALANGIŲ APSKARDINIMO SKARDOS IR TURĖKLŲ SPALVA: RR41, RAL 9007

BALKONŲ APSKARDINIMO SPALVA: RR26, RAL 1006

0	2019 - 11	STATYBOS LEIDIMUI (KONKURSUI) IR STATYBAI	
LAIDA	IŠLEIDIMO DATA	LAIDOS STATUSAS IR IŠLEIDIMO PRIEŽASTIS	
KVAL. DOK. NR.	STATYBOS PROJEKTAI	*DOKUMENTO PAVADINIMAS:* DAUGIABUČIO NAMO VILNIAUS G. 110, PABRADĖ, ŠVENČIONIŲ R. SAV. ATNAUJINIMO (MODERNIZAVIMO) PROJEKTAS	
18319	SPV ROMAS KERULIS	*DOKUMENTO PAVADINIMAS:* FASADAS 10-1 M 1 : 100	LAIDA 0
A821	SPDV KĘSTUTIS AKELAITIS		
KALBOS TRUMP. LT	*STATYTOJAS/UŽSAKOVAS* UAB „PABRADĖS KOMUNALINIS ŪKIS"	*DOKUMENTO ŽYMUO:* 0244-01-TDP-SA-B.14	LAPAS 1 / LAPŲ 1